

**Agenzia delle Entrate  
CATASTO FABBRICATI  
Ufficio Provinciale di  
Ascoli**

Dichiarazione protocollo n. AP0077297 del 03/07/2014

Planimetria di u.i.u. in Comune di Monteprandone

Viale Alcide De Gasperi

civ. 237

Identificativi Catastali:

Sezione:

Foglio: 26

Particella: 1654


Subalterno:

Compilata da:  
Amadio TiberioIscritto all'albo:  
Geometri

Prov. Ascoli

N. 993

Scheda n. 1 Scala 1:200

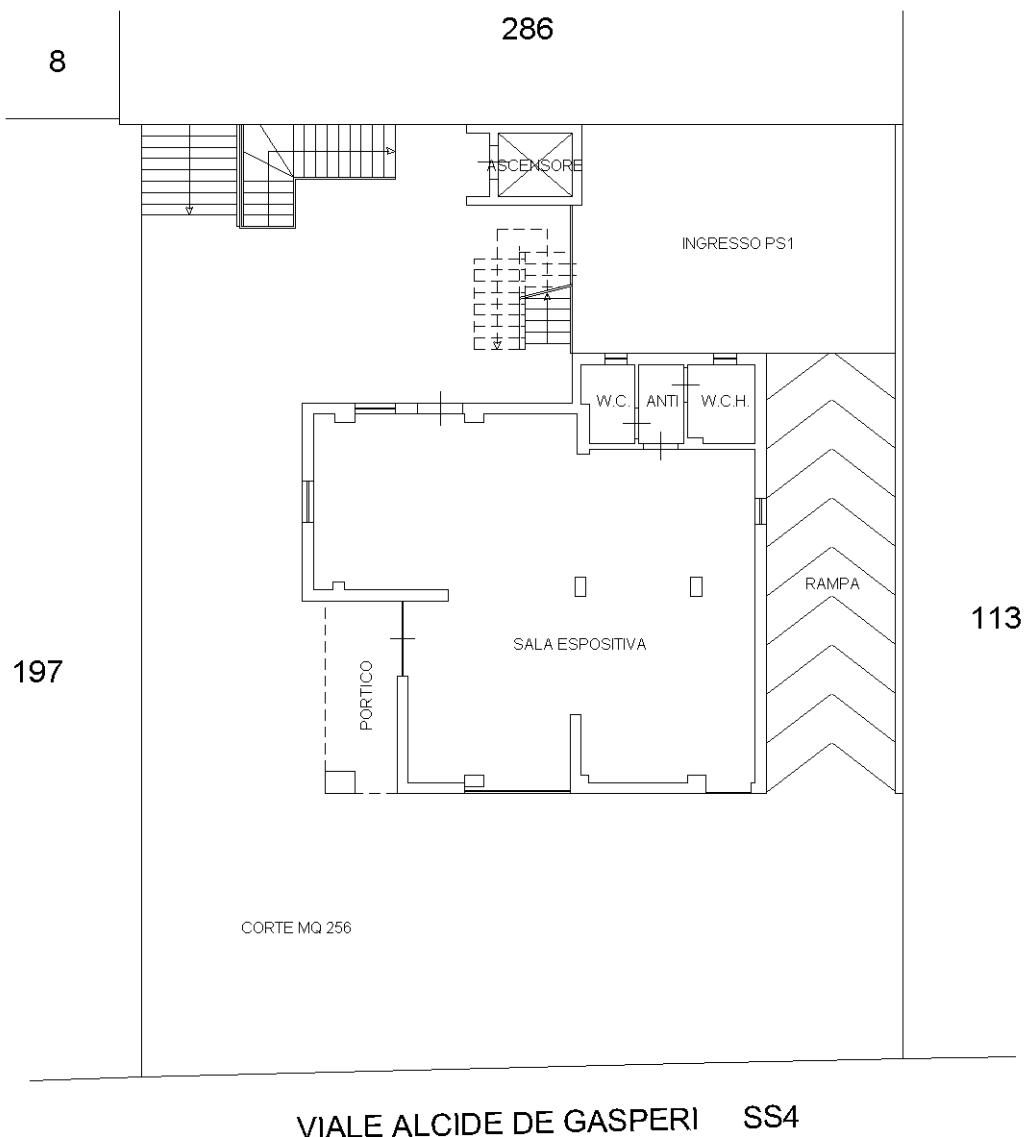

Ultima planimetria in atti

Data: 14/03/2023 - n. T241354 - Richiedente: MRLGPP57L06H769X

Totale schede: 2 - Formato di acquisizione: A4(210x297) - Formato stampa richiesto: A4(210x297)

**Agenzia delle Entrate  
CATASTO FABBRICATI  
Ufficio Provinciale di  
Ascoli**

Dichiarazione protocollo n. AP0077297 del 03/07/2014

Planimetria di u.i.u. in Comune di Monteprandone

Viale Alcide De Gasperi

civ. 237

Identificativi Catastali:

Sezione:

Foglio: 26

Particella: 1654


Subalterno:

Compilata da:  
Amadio TiberioIscritto all'albo:  
Geometri


Prov. Ascoli

N. 993

Scheda n. 2 Scala 1:200

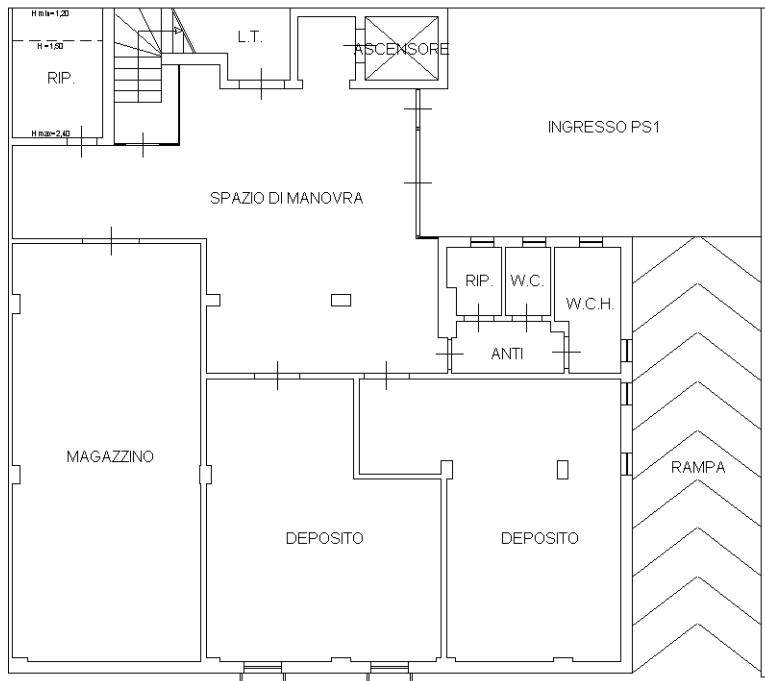


**PIANTA PIANO PRIMO  
SOTTOSTRADA**  
**H = 2,50**

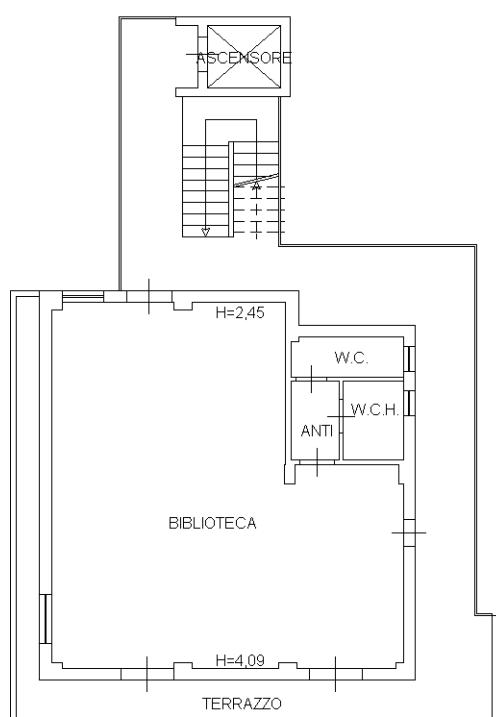

**PIANTA PIANO SECONDO**

Ultima planimetria in atti

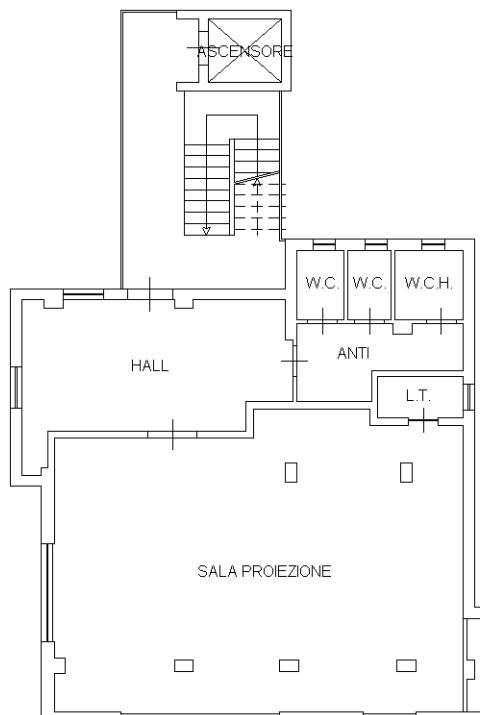**H media = 3,27**

**PIANTA PIANO PRIMO**  
**H = 3,00**

NORD

